



REGIONE PUGLIA

# CITTA' DI CANOSA DI PUGLIA

Provincia Barletta-Andria-Trani

C.O.S.A.P.

CLASSIFICAZIONE DEGLI SPAZI ED AREE  
PUBBLICHE PER L'OCCUPAZIONE

unica

DATA: APRILE 2013

ADG:

ADG:

TAV:

## PLANIMETRIA GENERALE

Allegato alla deliberazione del Consiglio Comunale n. .... del .....

### PRECISAZIONI



#### ZONA "3"

(Ingresso: via Obertani - via Marconi - piazza Della Repubblica)

La viabilità inserita in questa zona è da intendersi compresa per entrambi i lati, ad eccezione delle seguenti strade:

- 1) Corso Garibaldi (dall'incrocio di corso Trani);
  - 2) Piazza Della Repubblica;
  - 3) Via Marconi (fino all'incrocio con Via Obertani);
- che appartengono per l'intera larghezza alla zona "2".



#### ZONA "2"

(Ingresso: via Obertani - via Marconi - piazza Della Repubblica)


La viabilità di confine fra zone è da intendersi compresa per entrambi i lati alla zona "2".




#### ZONA "1"

La viabilità inserita in questa zona è da intendersi compresa per entrambi i lati, ad eccezione delle seguenti strade:

- 1) Corso Garibaldi (dall'incrocio con corso Trani);
  - 2) Via Piave;
  - 3) Via Moscati;
  - 4) Vico Leonavallo;
  - 5) Via Settembrini;
  - 6) P.zza Terme;
  - 7) Via Massimiliano;
  - 8) Via G. Marconi;
  - 9) P.zza Sinisi;
  - 10) Via Buonarroti;
  - 11) Via Bovio (fino all'incrocio con Via Rossi);
  - 12) Via F. Rossi;
  - 13) Via Obertani (fino all'incrocio con Via De Gasperi);
- che appartengono per l'intera larghezza alla zona "2".

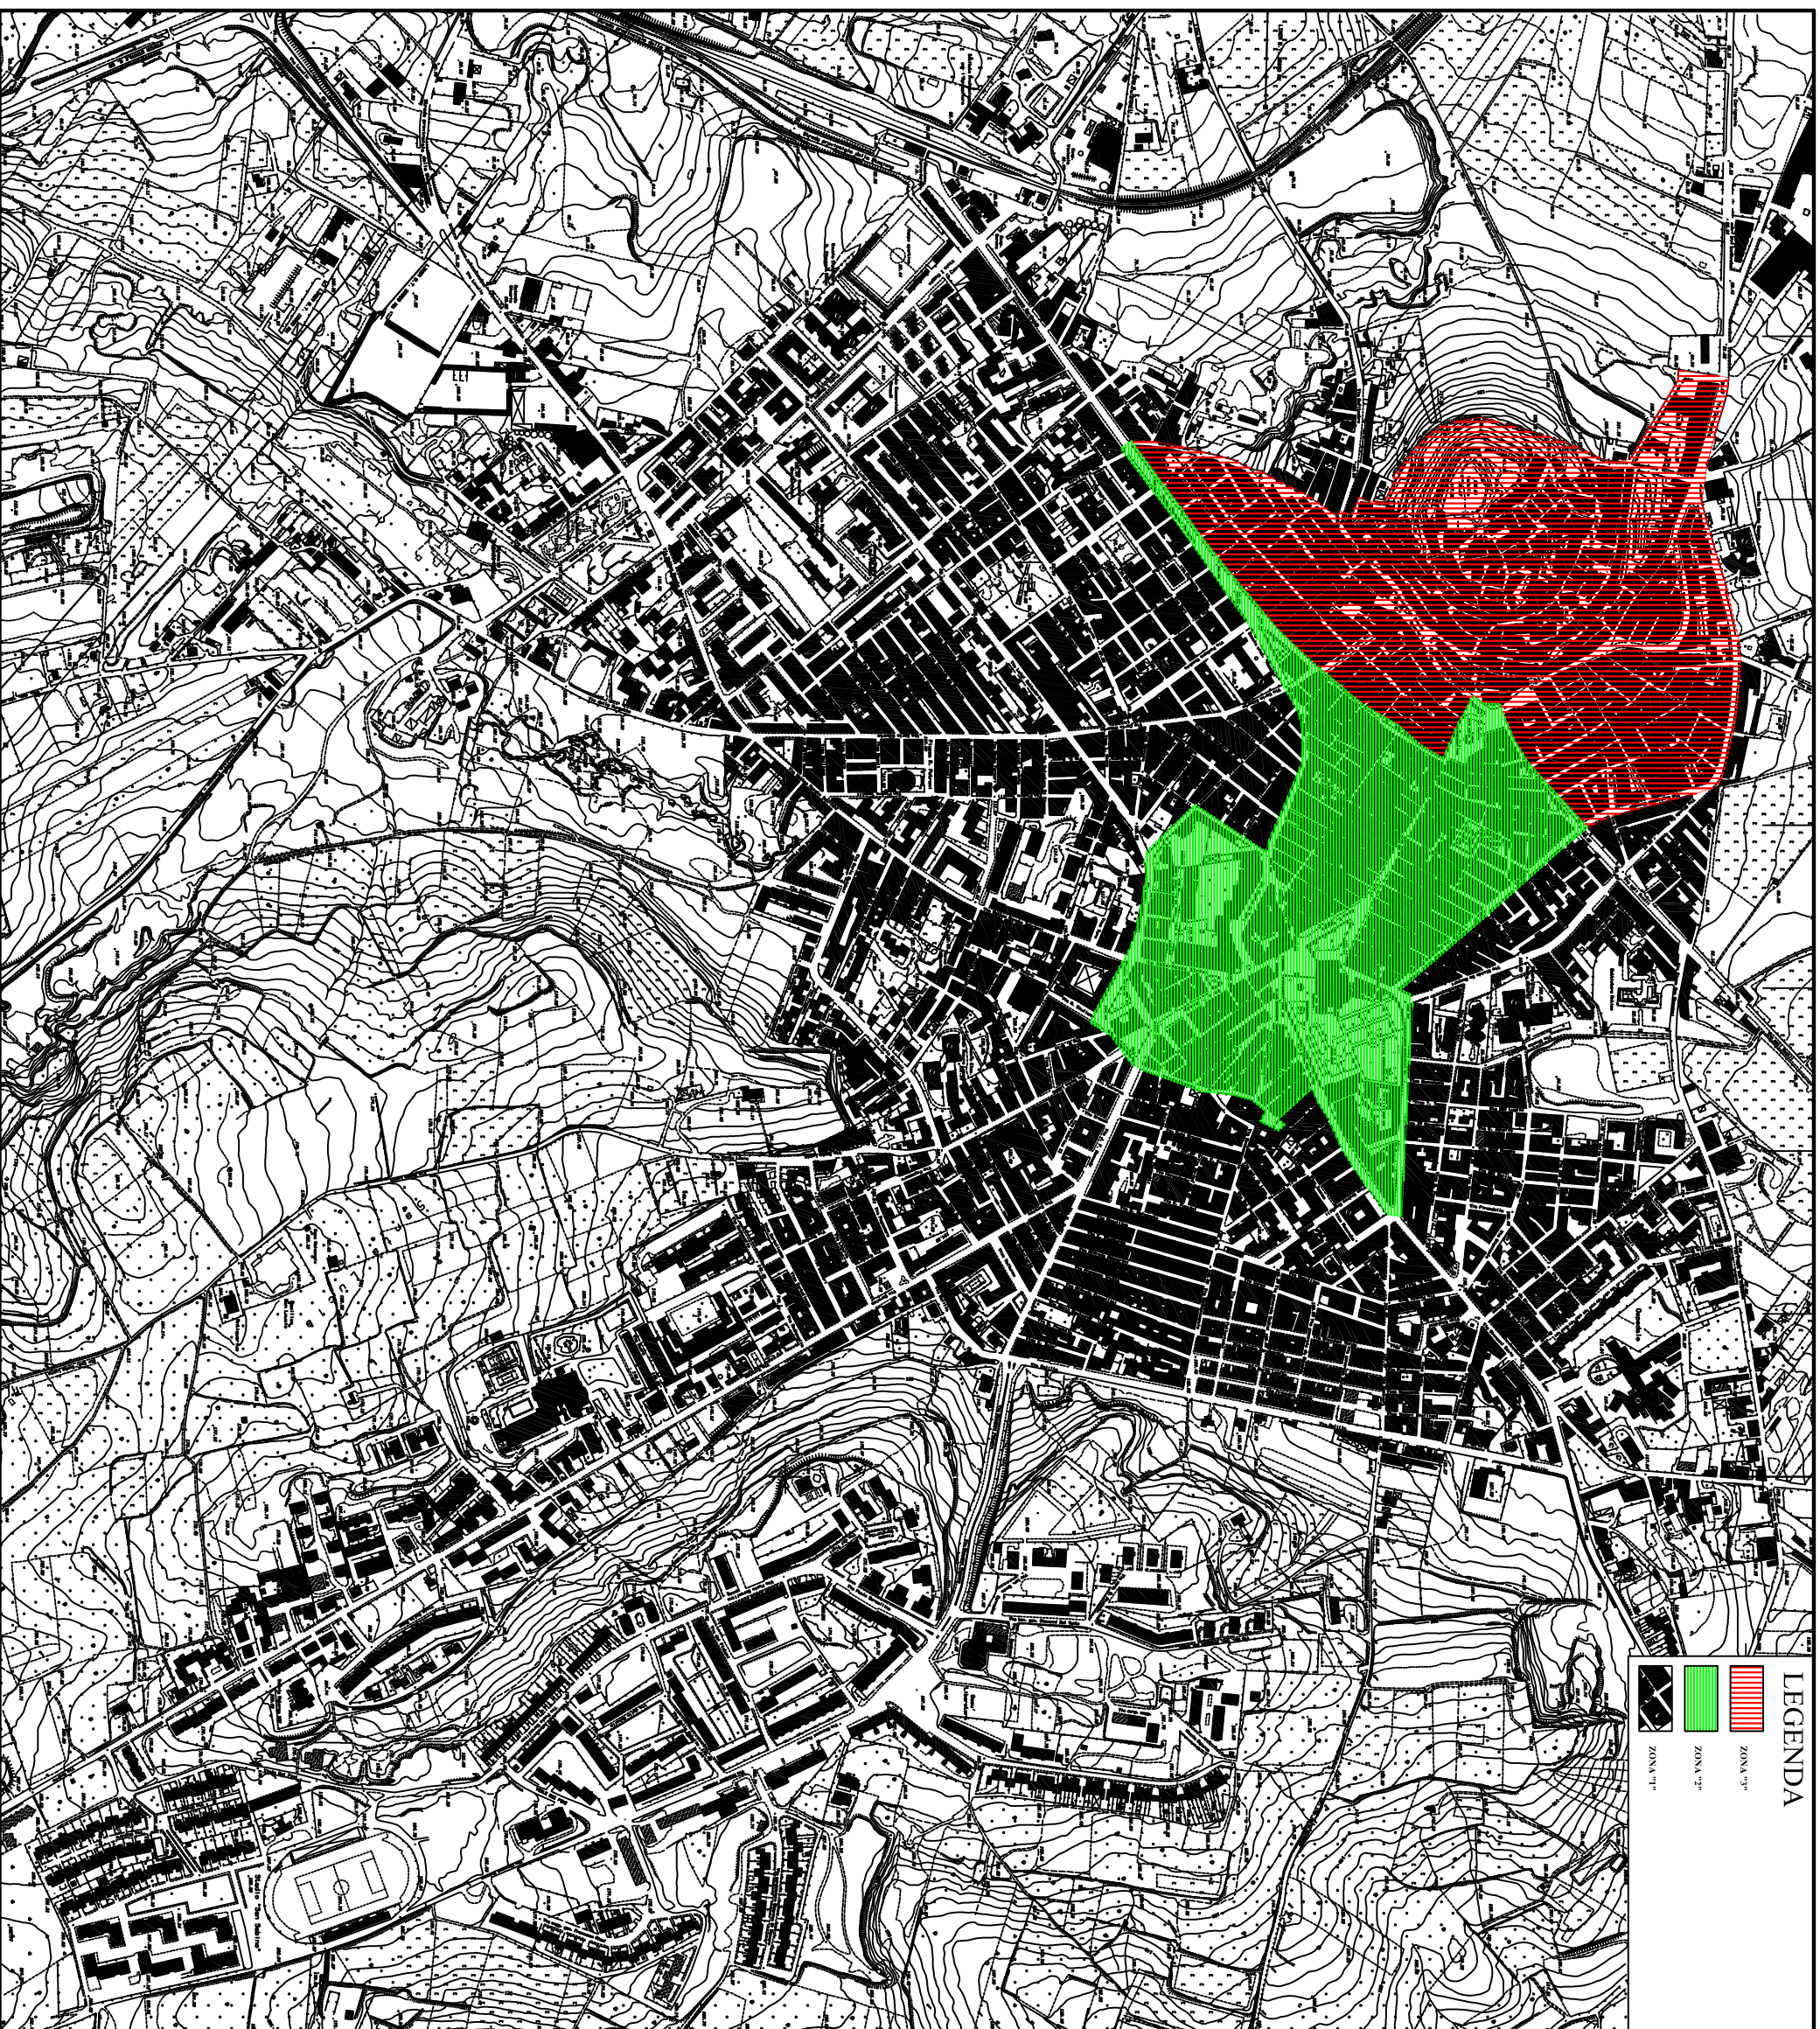

### LEGENDA

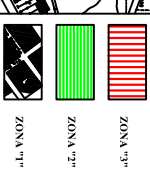

ZONA "1"

ZONA "2"

ZONA "3"