



IMPIANTO DI TRATTAMENTO IN CONTINUO ACQUE METEORICHE DI DILAVAMENTO - SCALA 1:50

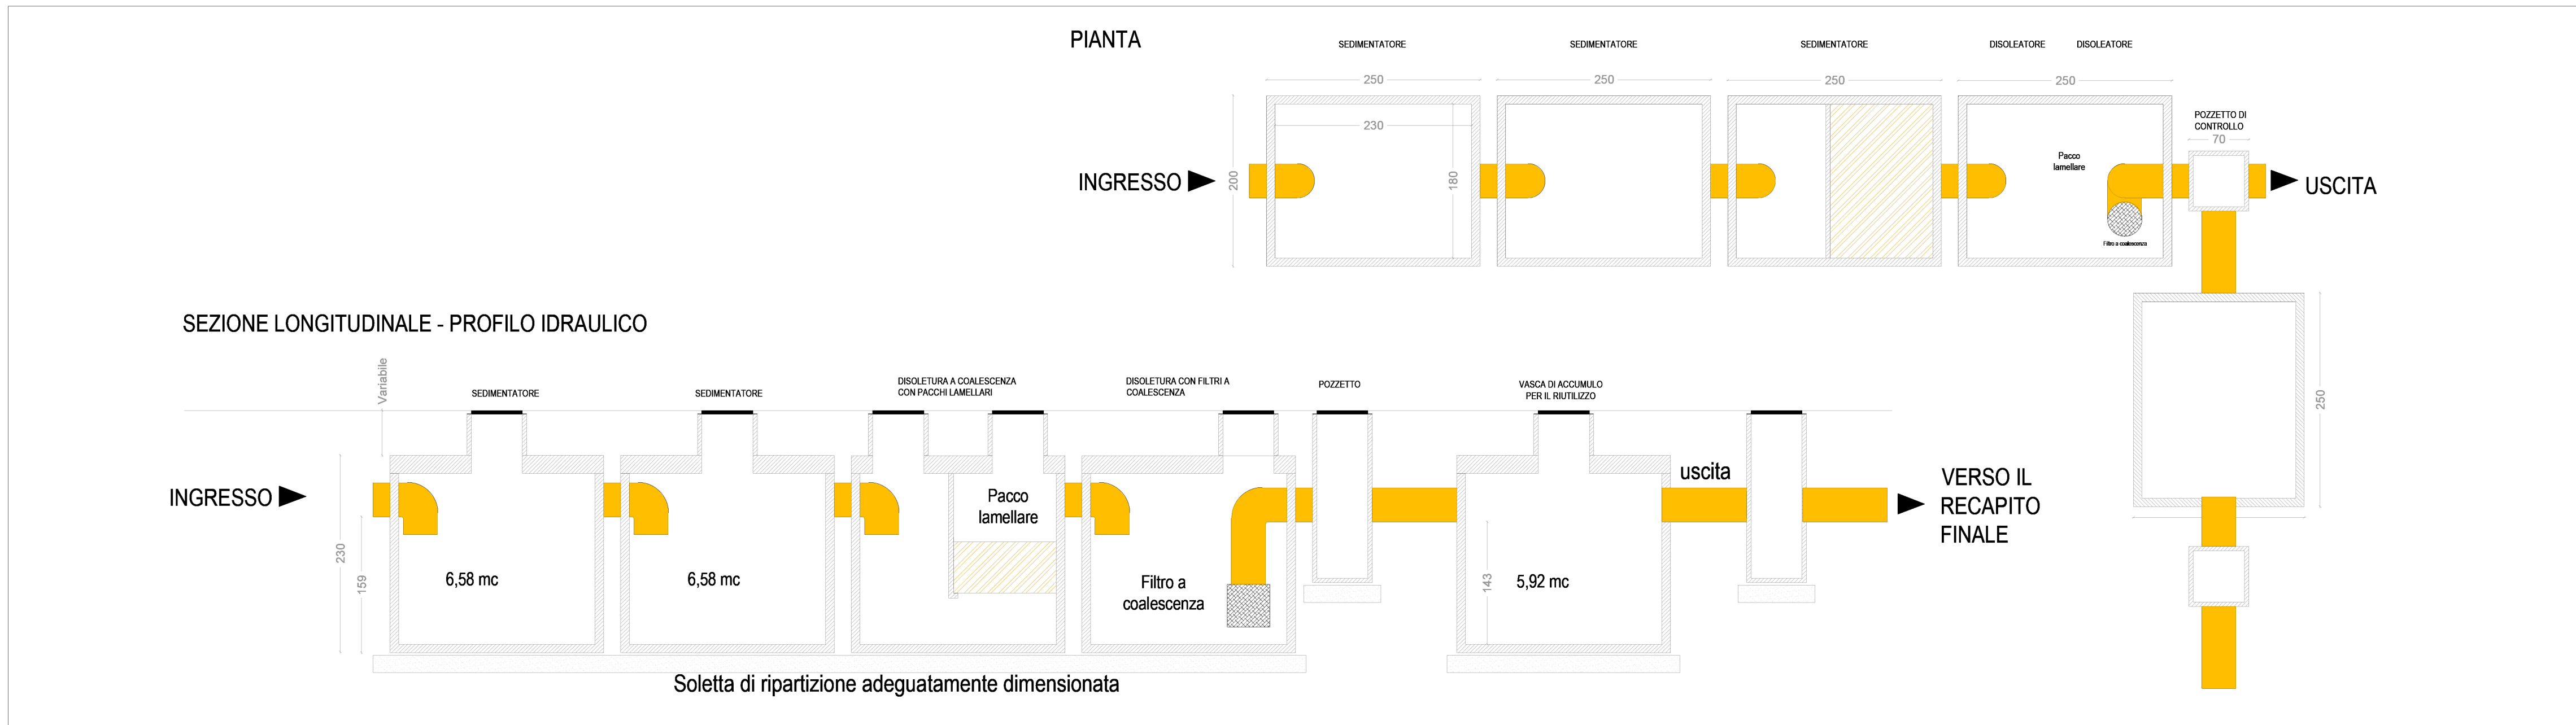

CANALINA CON GRIGLIA CONTINUA A CADITOIA - SCALA 1:20

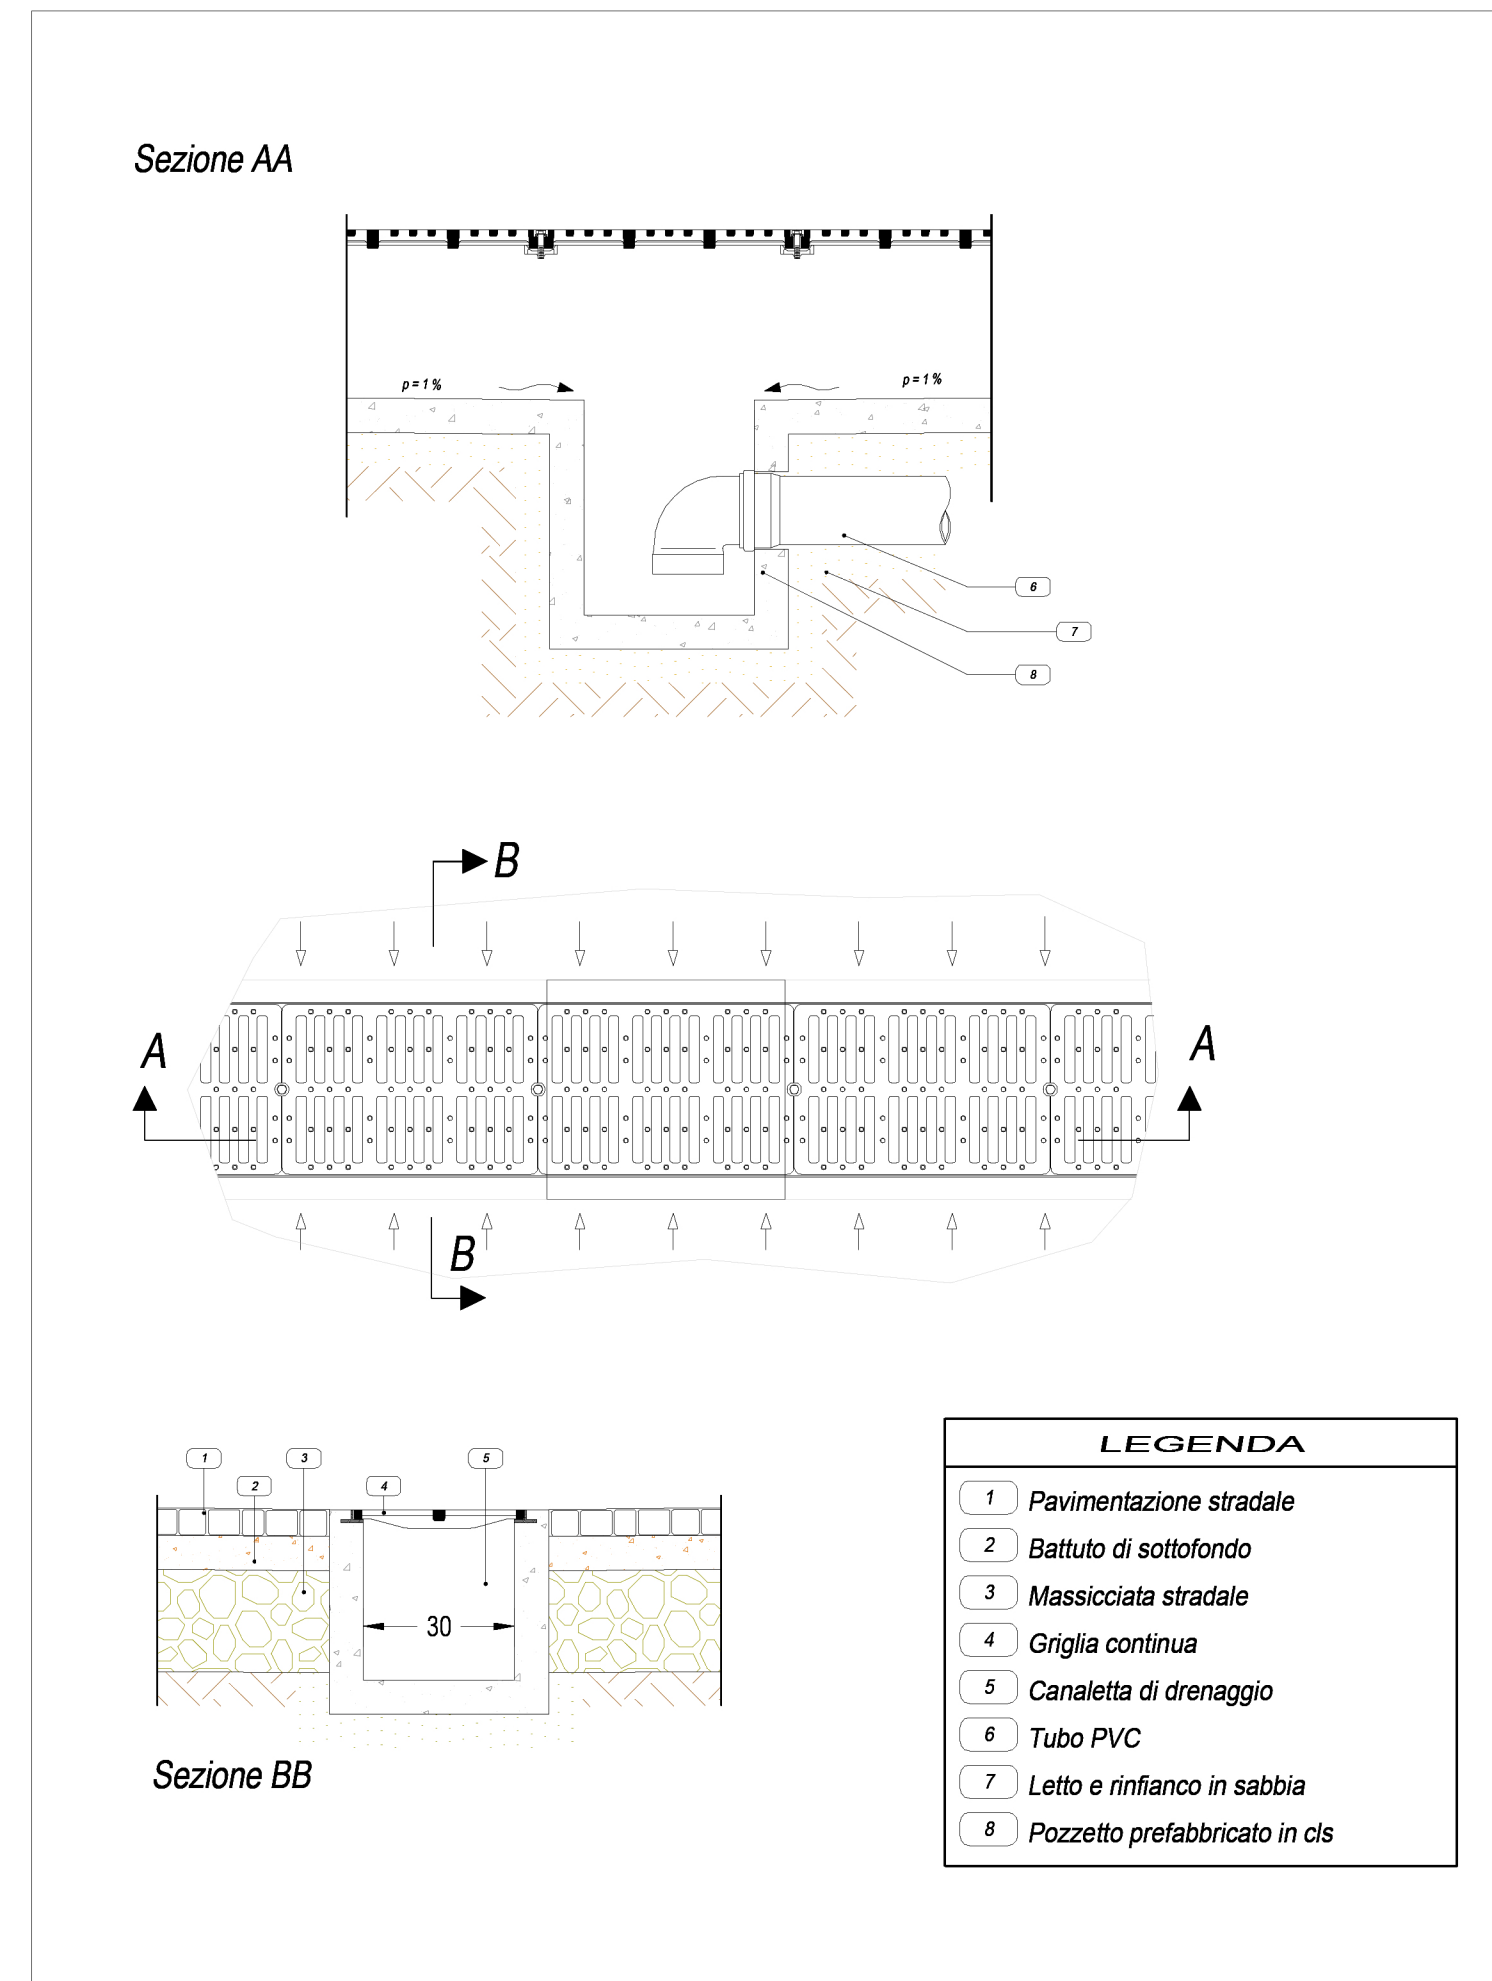

PLANIMETRIA ACQUE METEORICHE DI DILAVAMENTO - SCALA 1:200



 Arch. Paolo D'Addato			PROGETTO PUE CPF.CP/EP S.S. 93
		COMUNE DI CANOSA DI PUGLIA	OGGETTO Planimetria impianto acque meteoriche
TAVOLA		DATA 02/2022	SCALA 1:100
		PROGETTISTA	DIRETTORE LAVORI
		CALCOLATORE	IN.pue/17
		MANIPOLAZIONE	MANIPOLAZIONE