



IMPIANTO DI TRATTAMENTO IN CONTINUO ACQUE METEORICHE DI DILAVAMENTO - SCALA 1:50

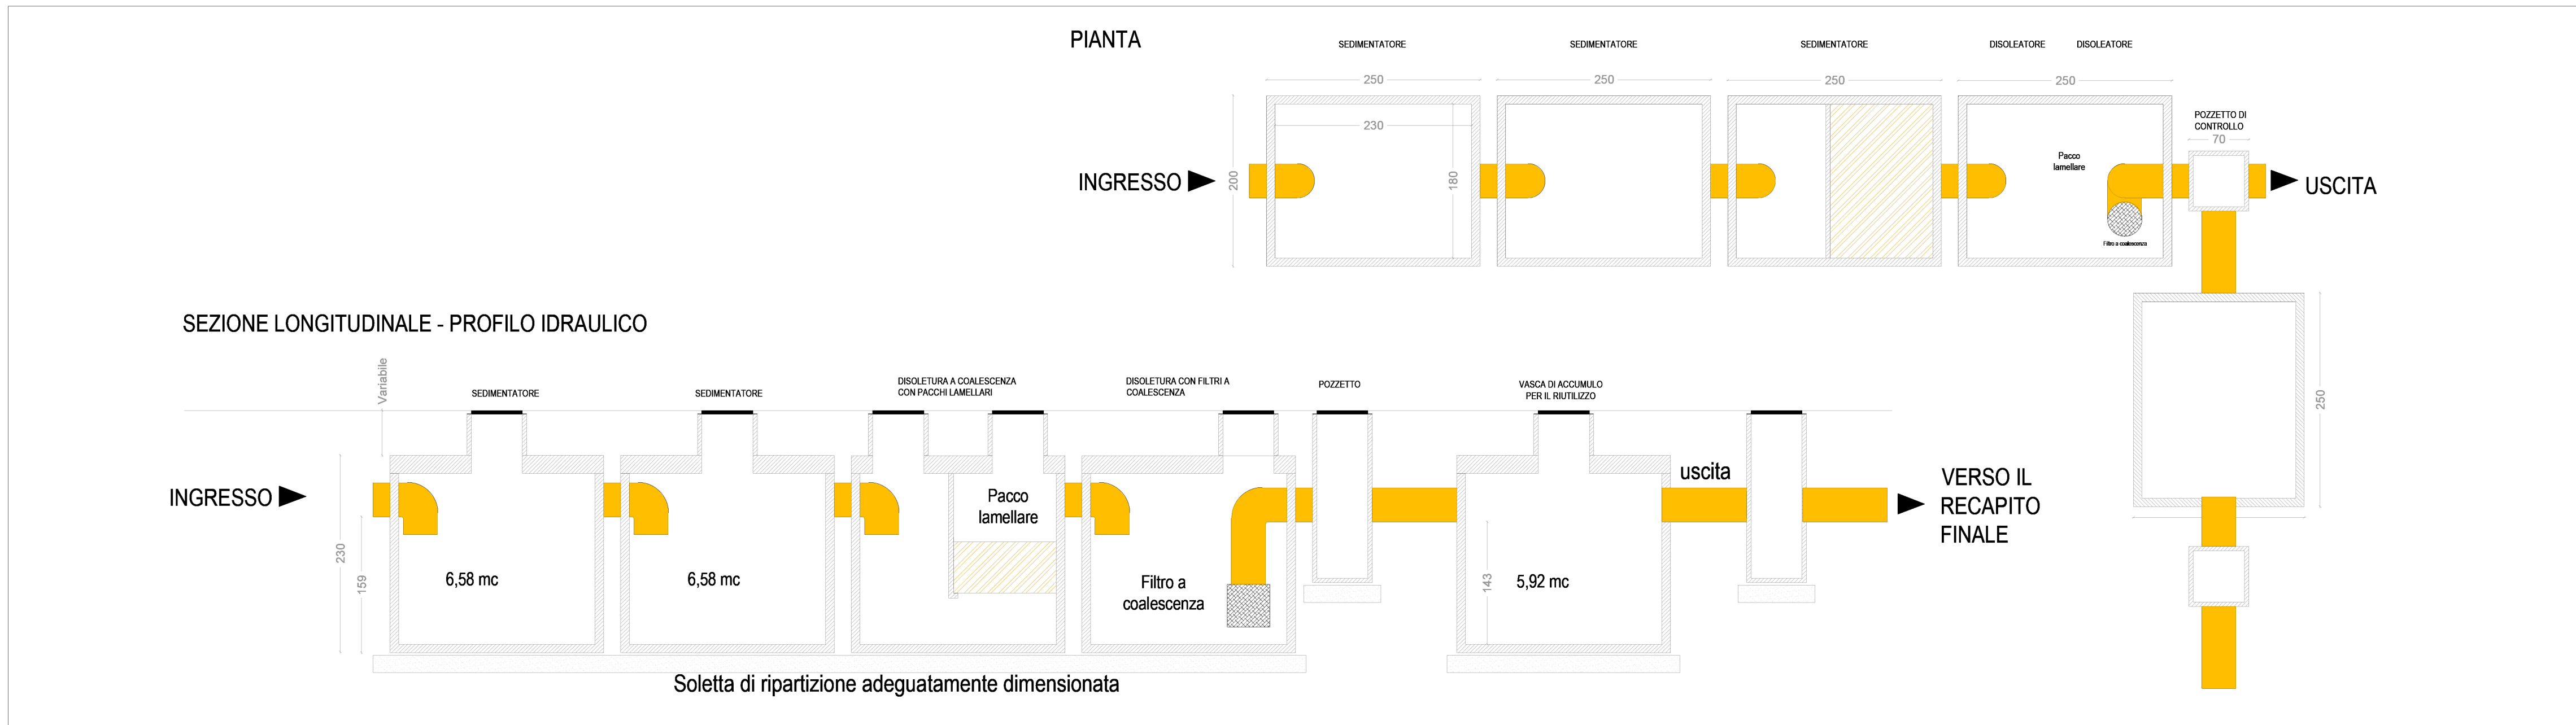

CANALINA CON GRIGLIA CONTINUA A CADITOIA - SCALA 1:20

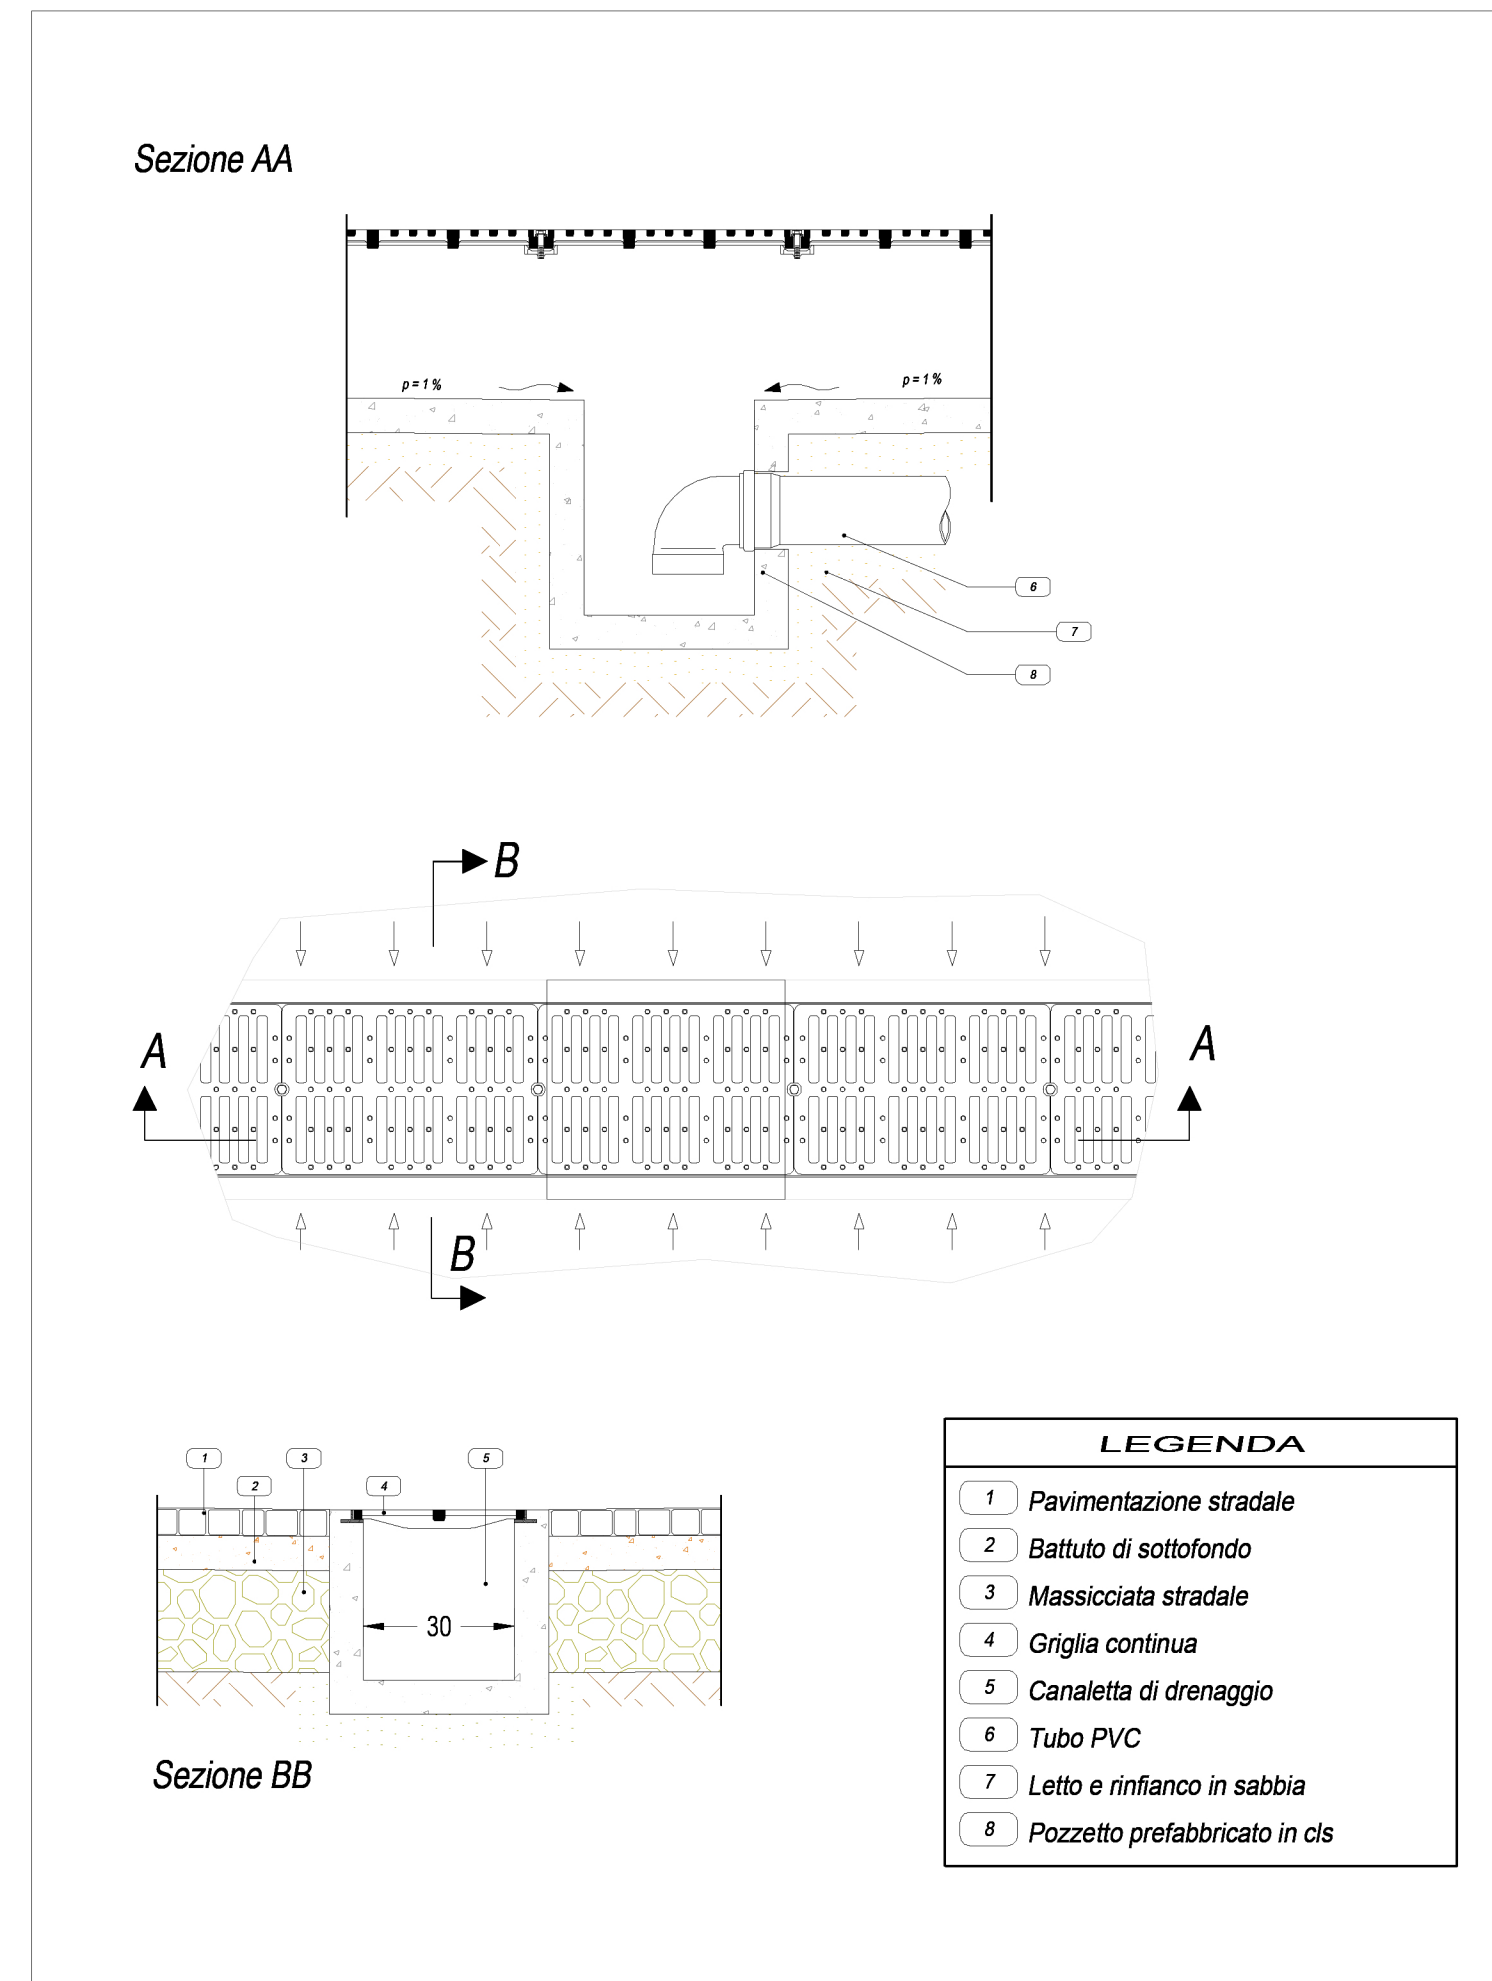

PLANIMETRIA ACQUE METEORICHE DI DILAVAMENTO - SCALA 1:200



		<b>PROGETTO</b> PUE CPF.CP/EP S.S. 93	
		Arch. Paolo D'Addato	
<b>COMUNE DI CANOSA DI PUGLIA</b>	<b>OGGETTO</b> Planimetria impianto acque meteoriche		VISTI e AUTORIZZAZIONI
	<b>DATI catastali</b> foglio 42 part. 321,325,327,411,717 - 144,660,674,675,681		
	<b>DATI legislativi</b> Art. 6 c.B L.R. 20/ 2001 a artt. 38 e 53 delle NTA		
	<b>COMMITTENZA</b> Soc. SEM s.n.c. di Matarrese Maria Angela & C.		
	<b>IMPRESA</b>		
<b>COLL.ne TECNICA</b> Arch. Flavia Capacchione		MANDATO d'ur: IN.pue/17	
<b>TAVOLA</b>	DATA: 02/2022	SCALA: 1:100	PROGETTISTA:
	DIRETTORE LAV:		CALCOLATORE: