



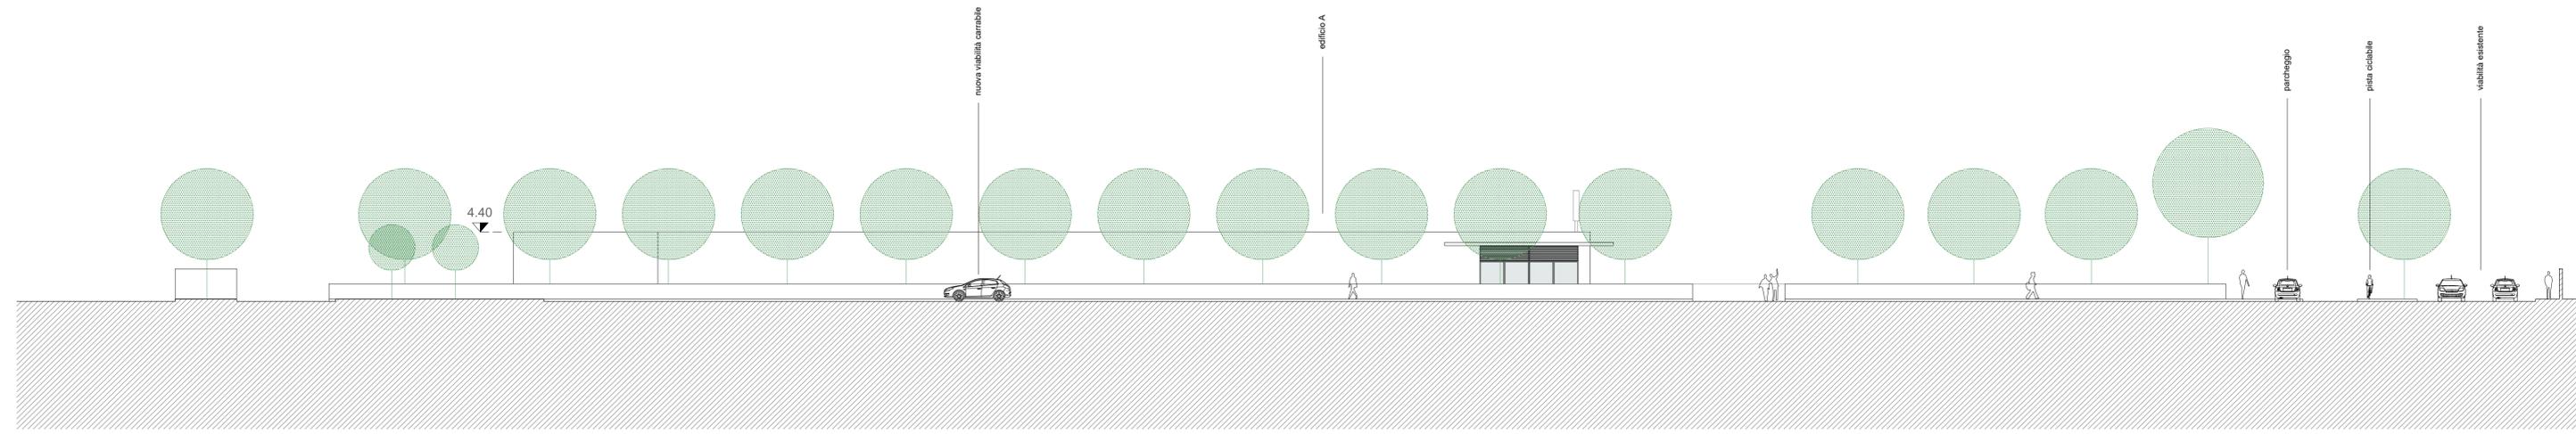

SEZIONE B-B

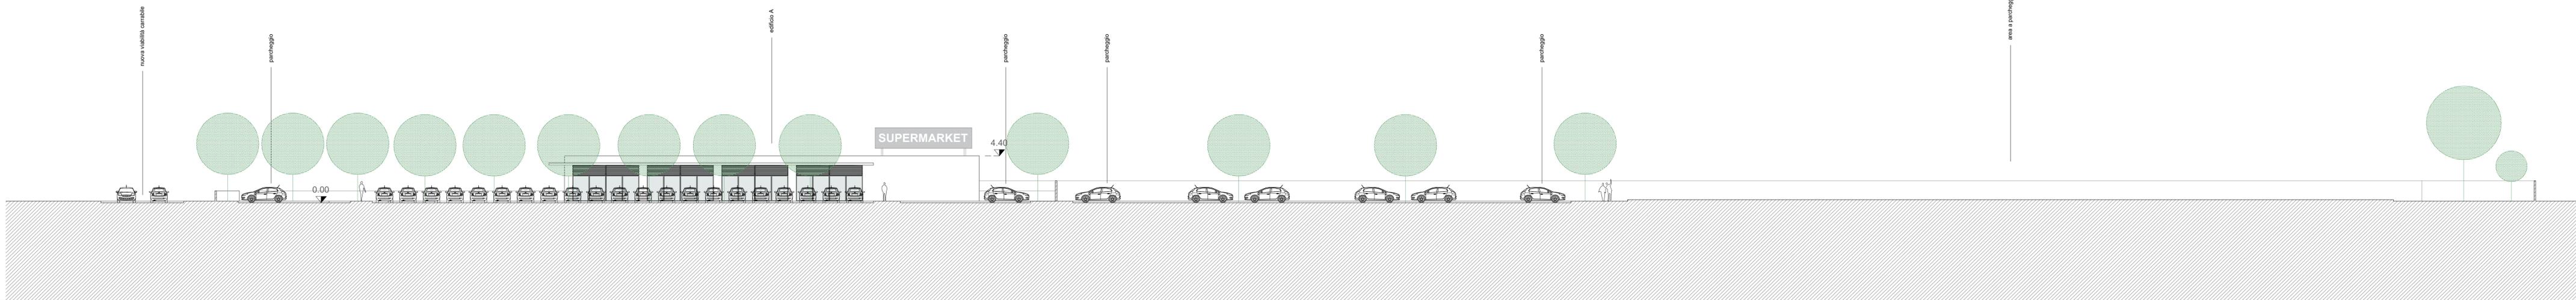

SEZIONE A-A



Comune di Canosa di Puglia  
**Piano Urbanistico Generale**  
 AP.AS/P3 - Ambito Perequativo per Aree a Servizi alla Produzione  
**PUE**  
**Piano Urbanistico Esecutivo**  
 dell'ambito ubicato su via degli Avelli e strada comunale Santa Aloia



Elaborato  
**3.1.1.P5. Prospetto e sezione**

scala 1: 200

Proprietà: REGIO COSTRUZIONI s.r.l.

Progettisti: arch. Domenico Colabella

data elaborato: luglio 2021