

 **Comune di Canosa di Puglia**
 Provincia di Barletta Andria Trani

AMBITO PEREQUATIVO AP.AS/R12
 DEL P.U.G.

PIANO URBANISTICO ESECUTIVO

COMMITTENTE: *SINESI* **CIVITAS s.r.l.**
Leonarda **SINESI Leonarda**

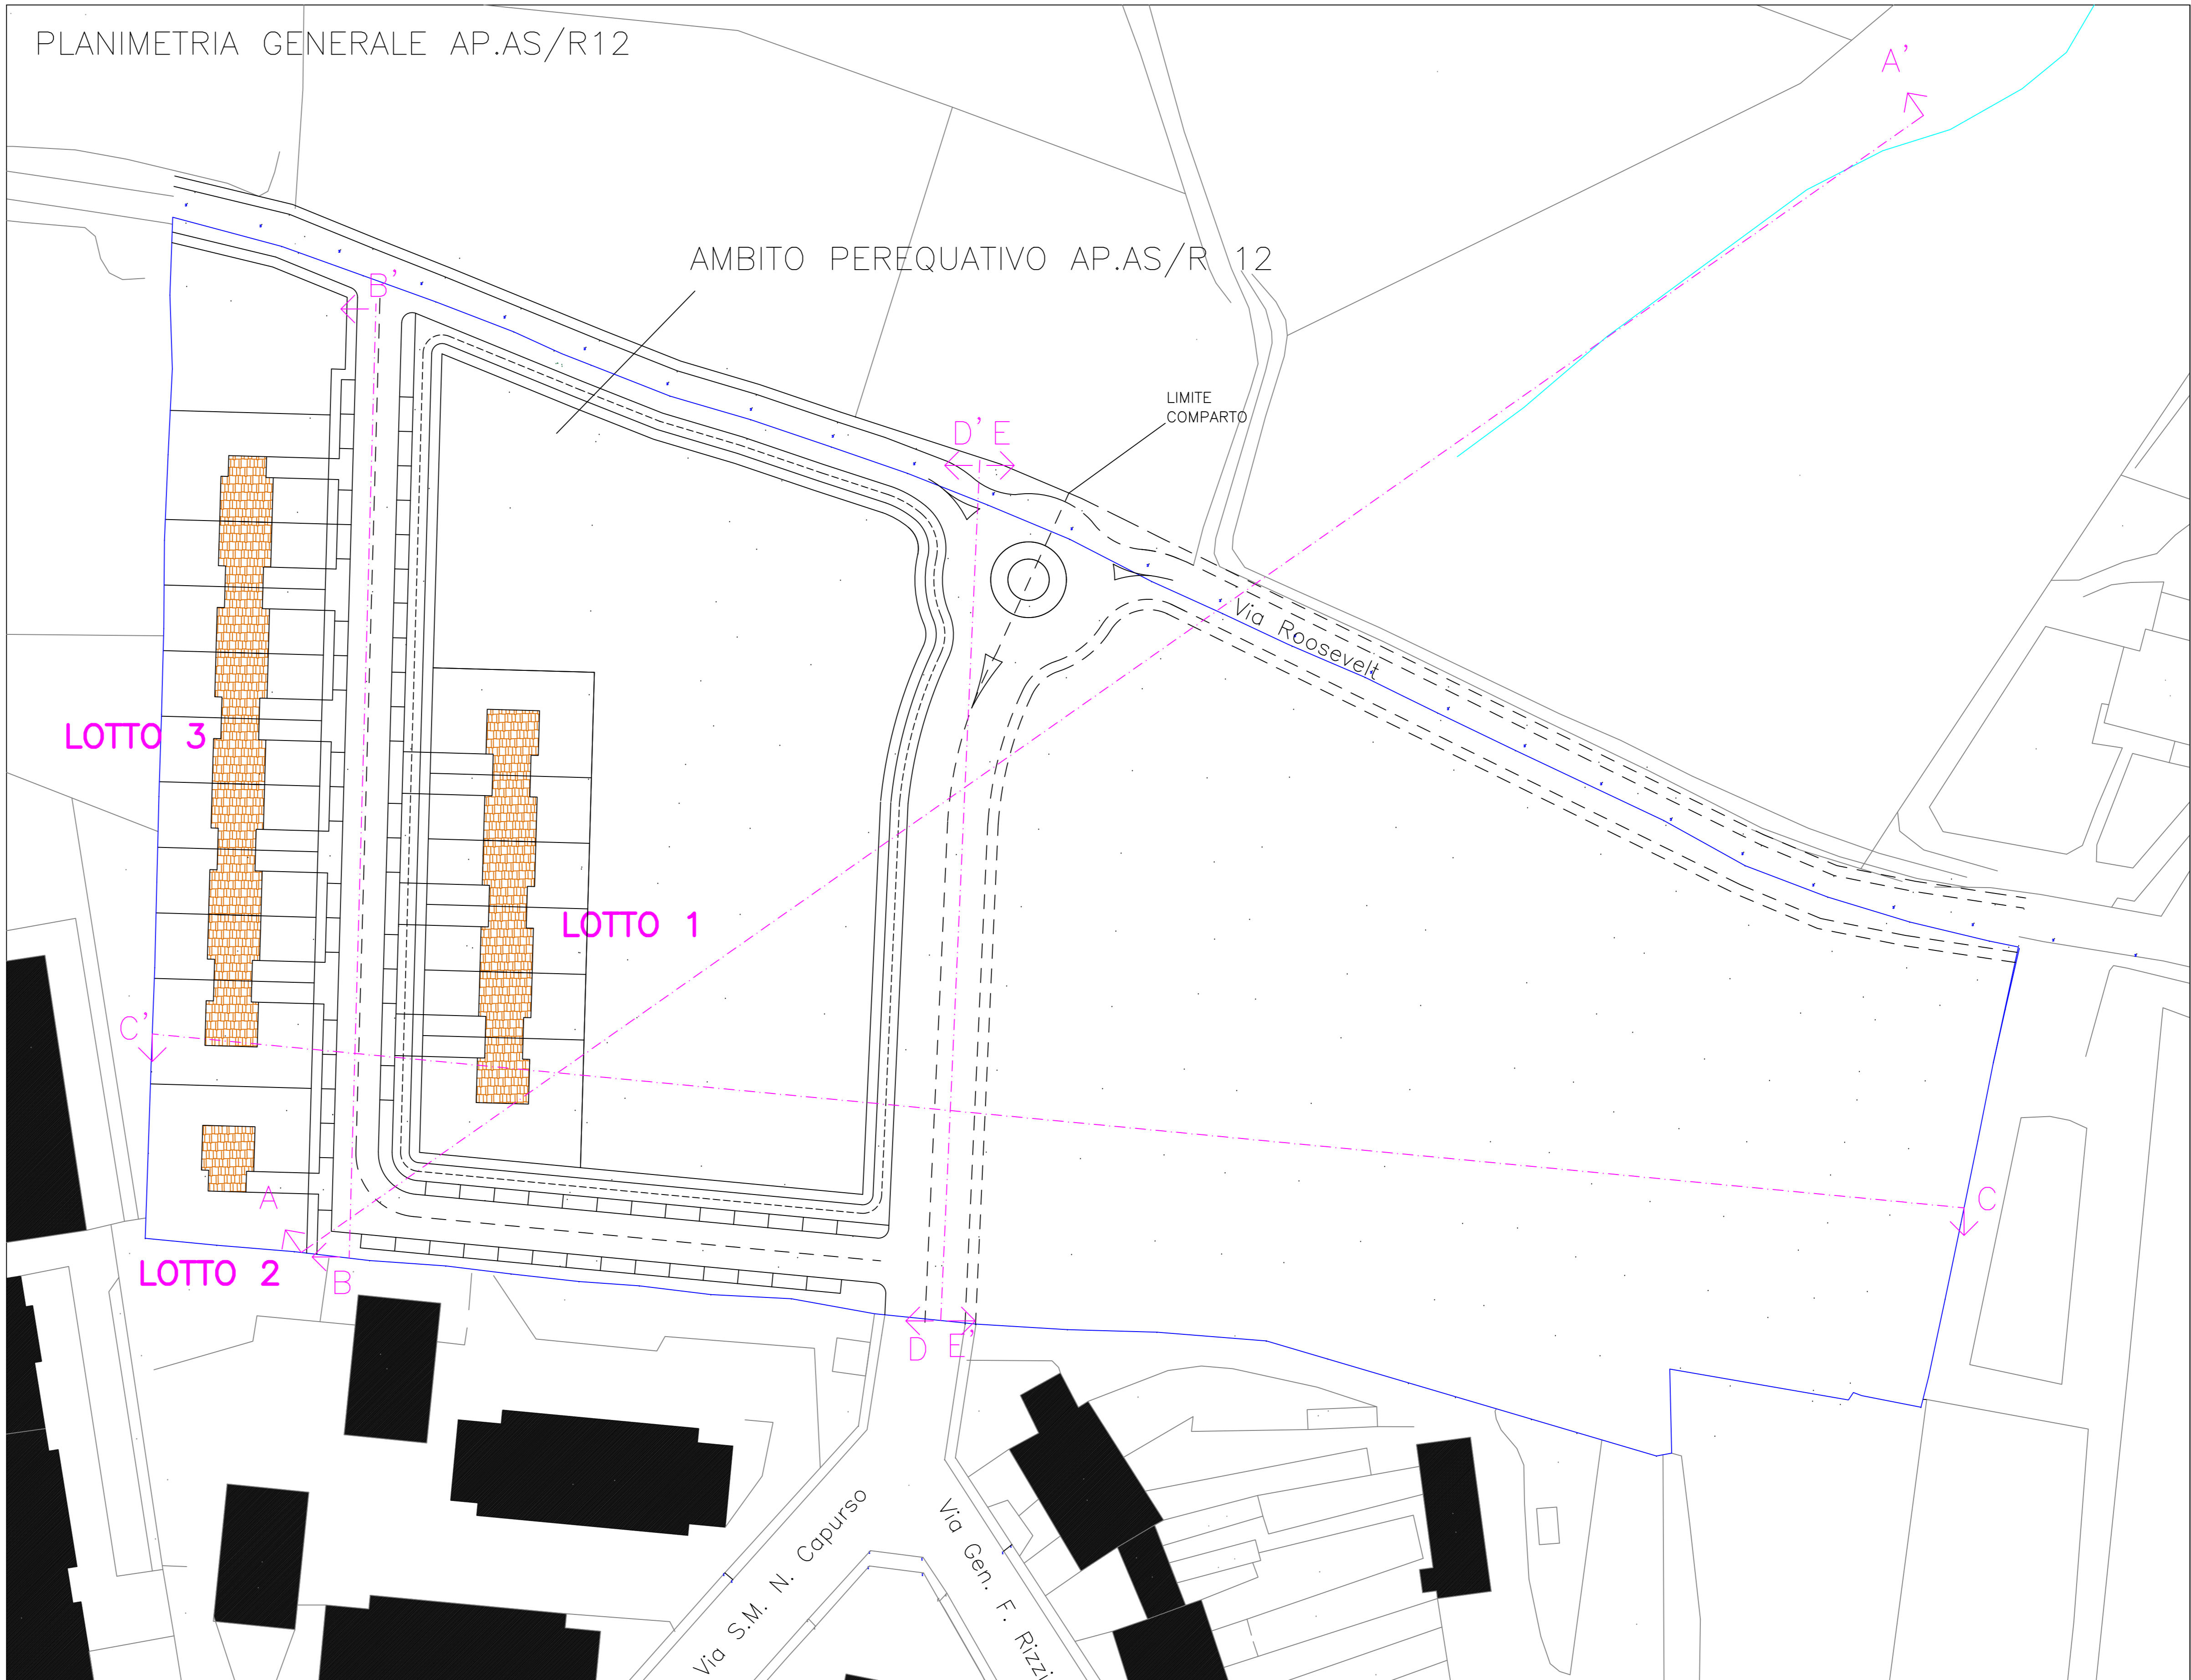
PROGETTAZIONE:  **Arch. Giuseppe BILENCI**

OGGETTO: **PLANIMETRIA CON INDIVIDUAZIONE DELLE SEZIONI** TAVOLA: **4.3.ad**
 DATA: giugno 2023 SCALA: 1:500

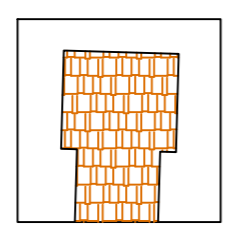
Commissa	Livello Progetto	Specialistica	Progressivo	File

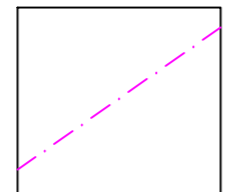
Rev	Data	Descrizione	Autore

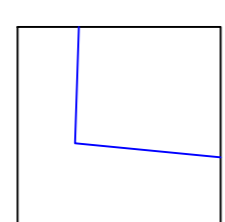
A TERMINI DI LEGGE E' SEVERAMENTE VIETATO RIPRODURRE O COMUNICARE A TERZI IL CONTENUTO DEL PRESENTE ELABORATO



LEGENDA

 FABBRICATI
 h. max m. 6,10

 SEZIONI E PROFILI

 LIMITE DI PROPRIETA'