



Comune di Canosa di Puglia
Provincia di Barletta Andria Trani

AMBITO PEREQUATIVO AP.AS/R12
DEL P.U.G.

PIANO URBANISTICO ESECUTIVO

COMMITTENTE:

CIVITAS s.r.l. *Leonarda*
SINESI Leonarda

PROGETTAZIONE:



Arch. Giuseppe BILENCI

OGGETTO:

URBANIZZAZIONI PRIMARIE DI PROGETTO

TAVOLA:

4.8.ad

DATA: giugno 2023


SCALA: 1:500

Commissa	Livello Progetto	Specialistica	Progressivo	File

Rev	Data	Descrizione	Autore

A TERMINI DI LEGGE E SEVERAMENTE VIETATO RIPRODURRE O COMUNICARE A TERZI IL CONTENUTO DEL PRESENTE ELABORATO

PLANIMETRIA GENERALE AP.AS/R12

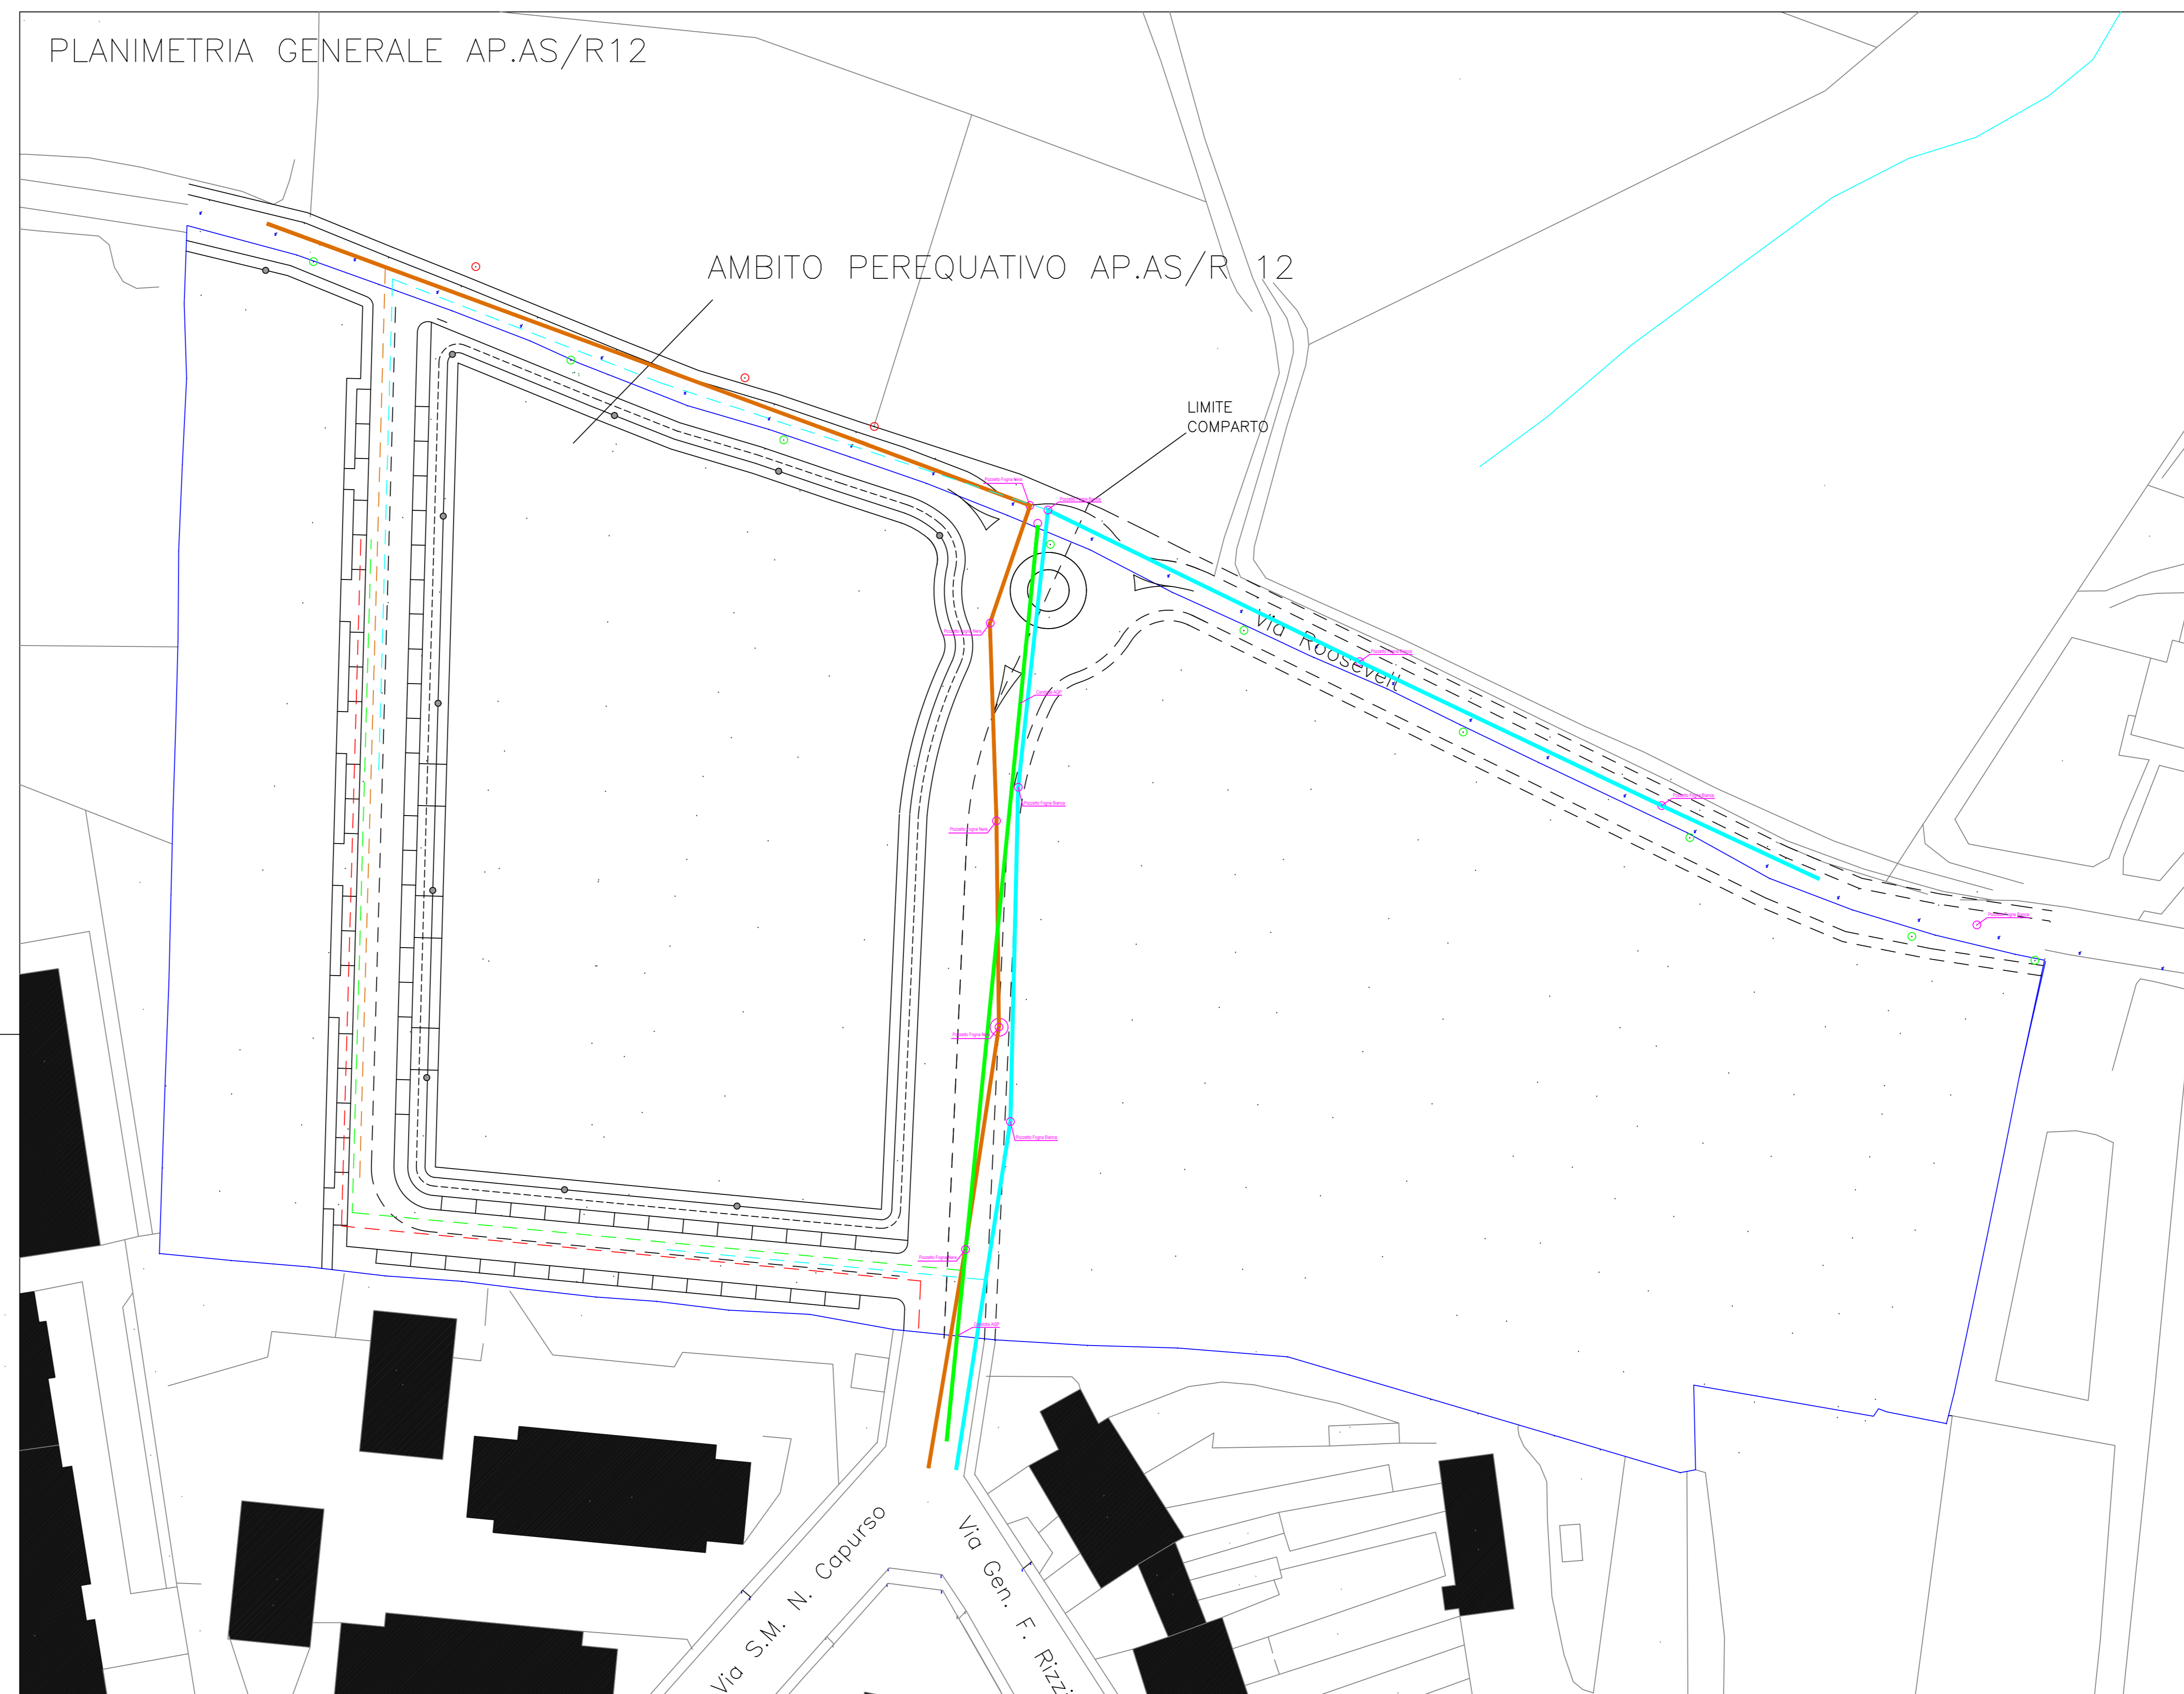

PLANIMETRIA QUOTATA URBANIZZAZIONI STRADALI



LEGENDA

	FOGNA NERA ESISTENTE		FOGNA NERA DI PROGETTO
	FOGNA BIANCA ESISTENTE		FOGNA BIANCA DI PROGETTO
	ACQUA POTABILE ESISTENTE		ACQUA POTABILE DI PROGETTO
	ELETTRICITA' ESISTENTE		PALO PUBBLICA ILLUMINAZIONE DI PROGETTO
	TELEFONO ESISTENTE		LINEA ELETTRICA DI PROGETTO